


Légende

Modifications du plan de zones

- Limite de la zone à bâtir
- Mise en zone
- Retour à la zone agricole
- Modification d'affectation

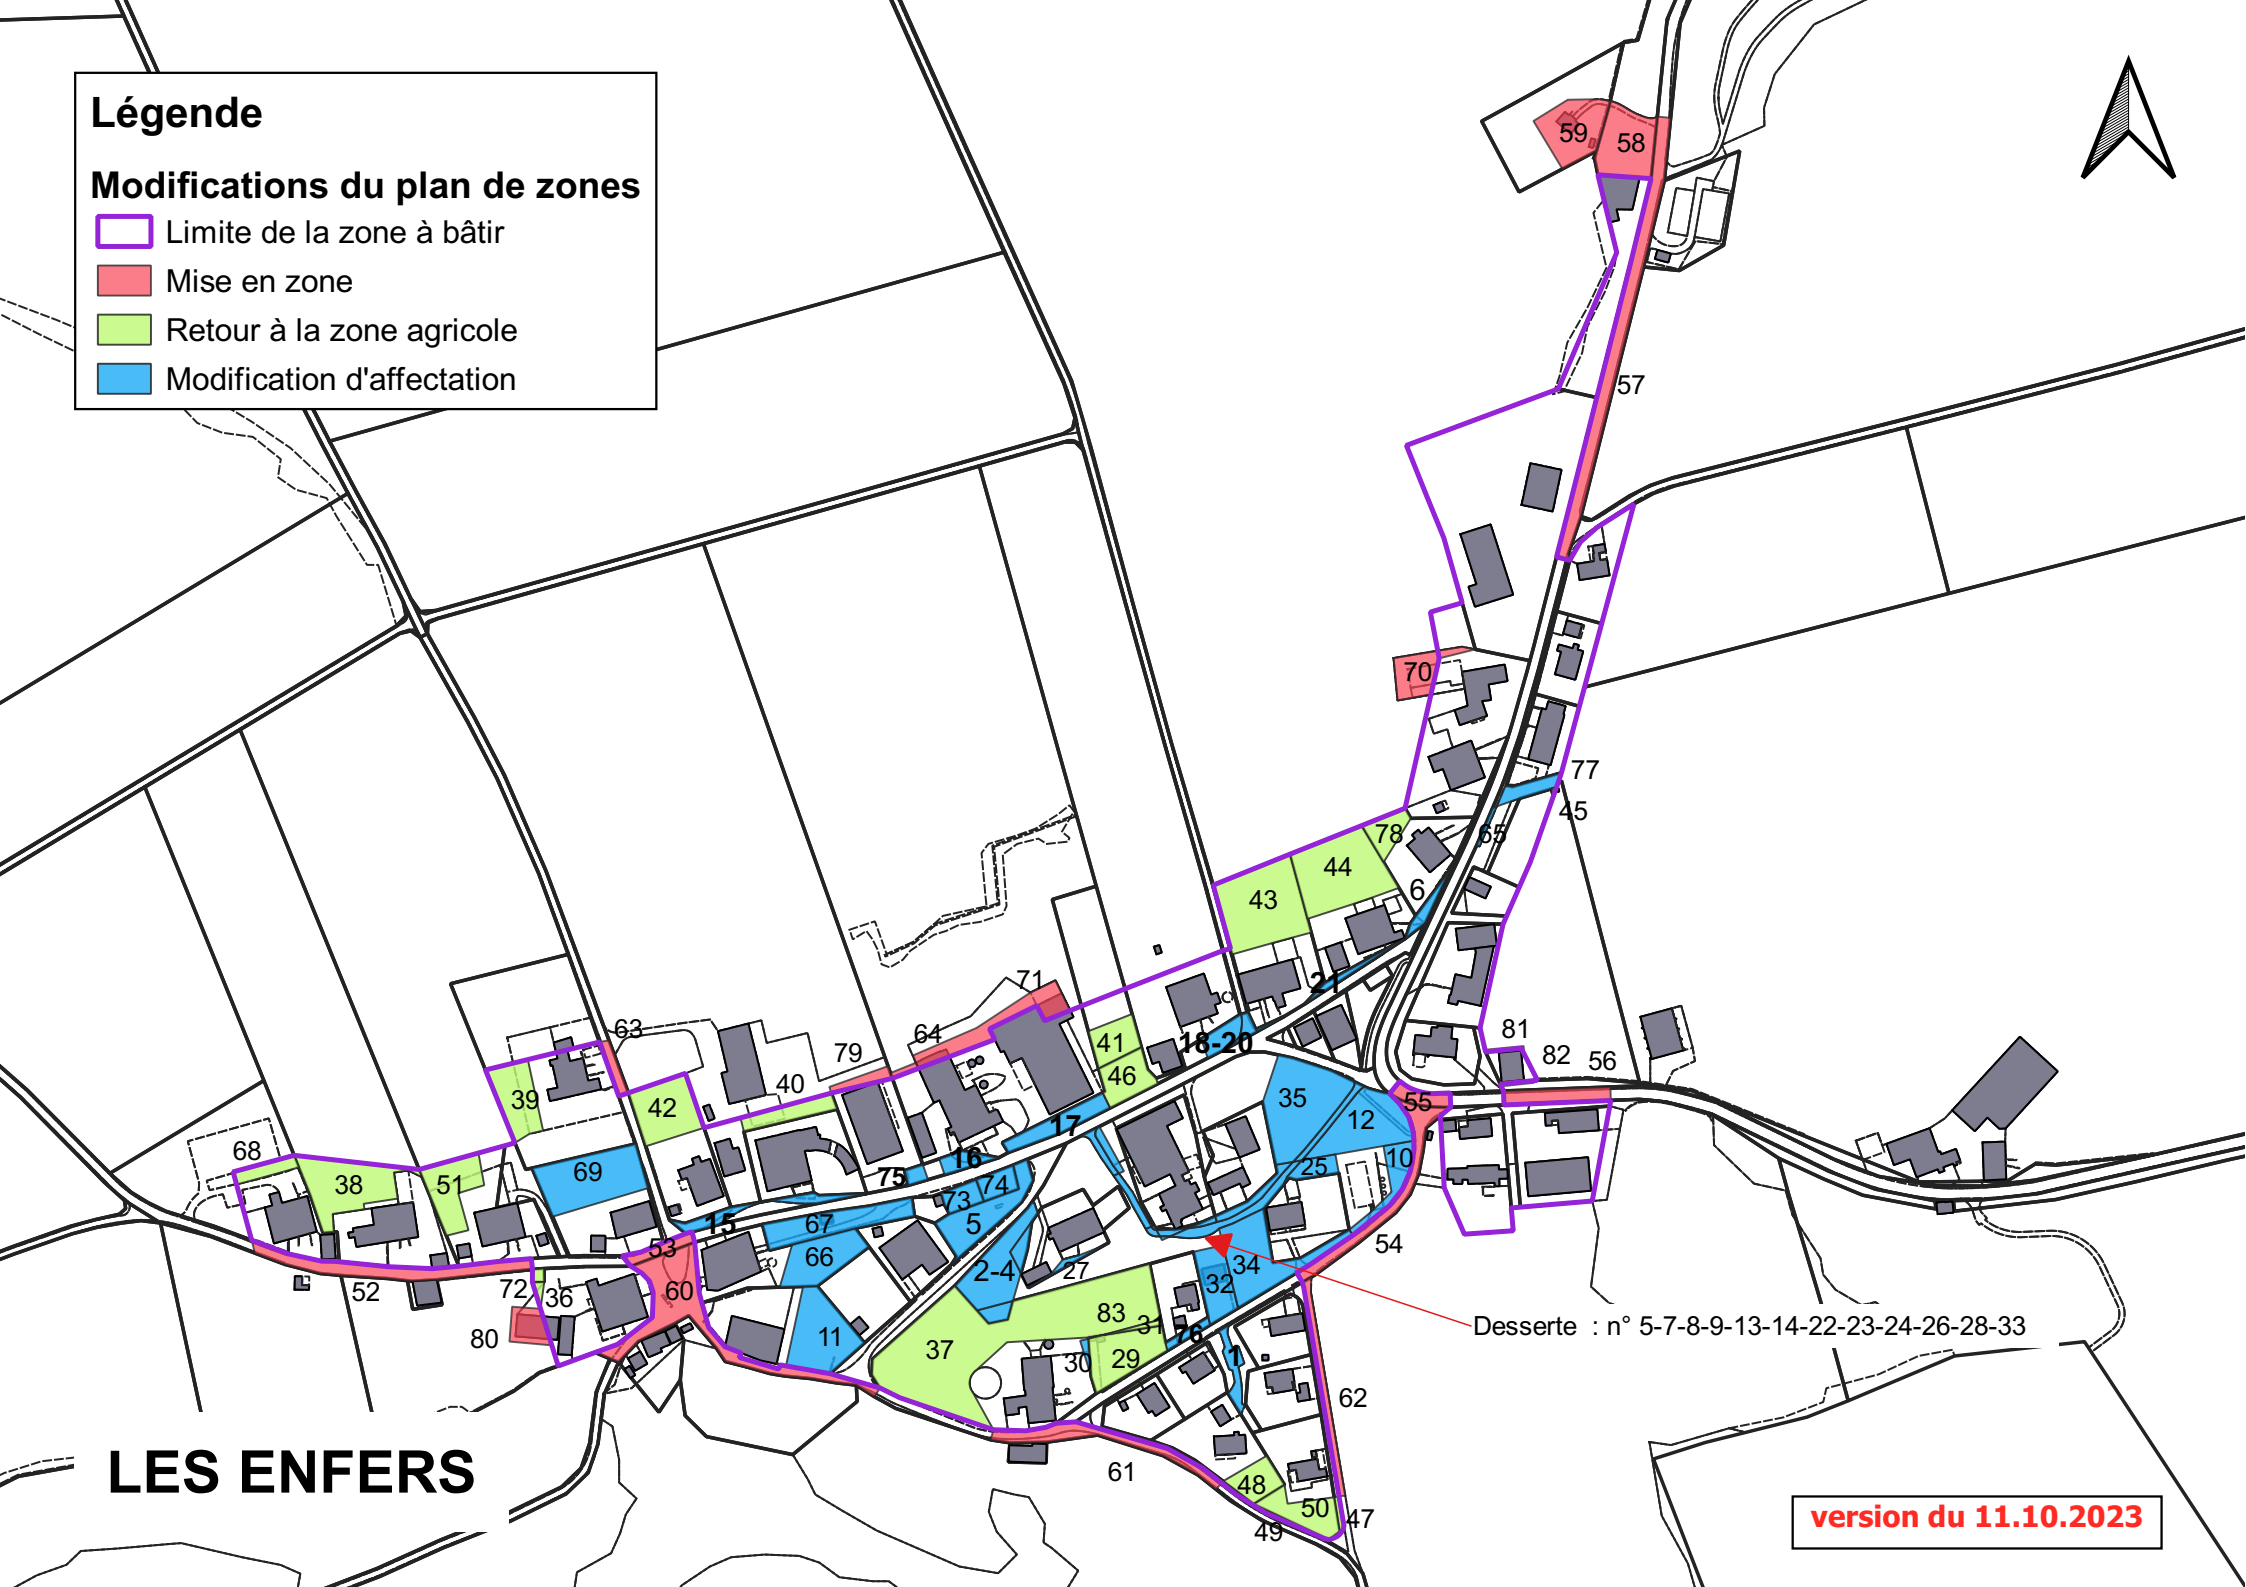

LES ENFERS

version du 11.10.2023